

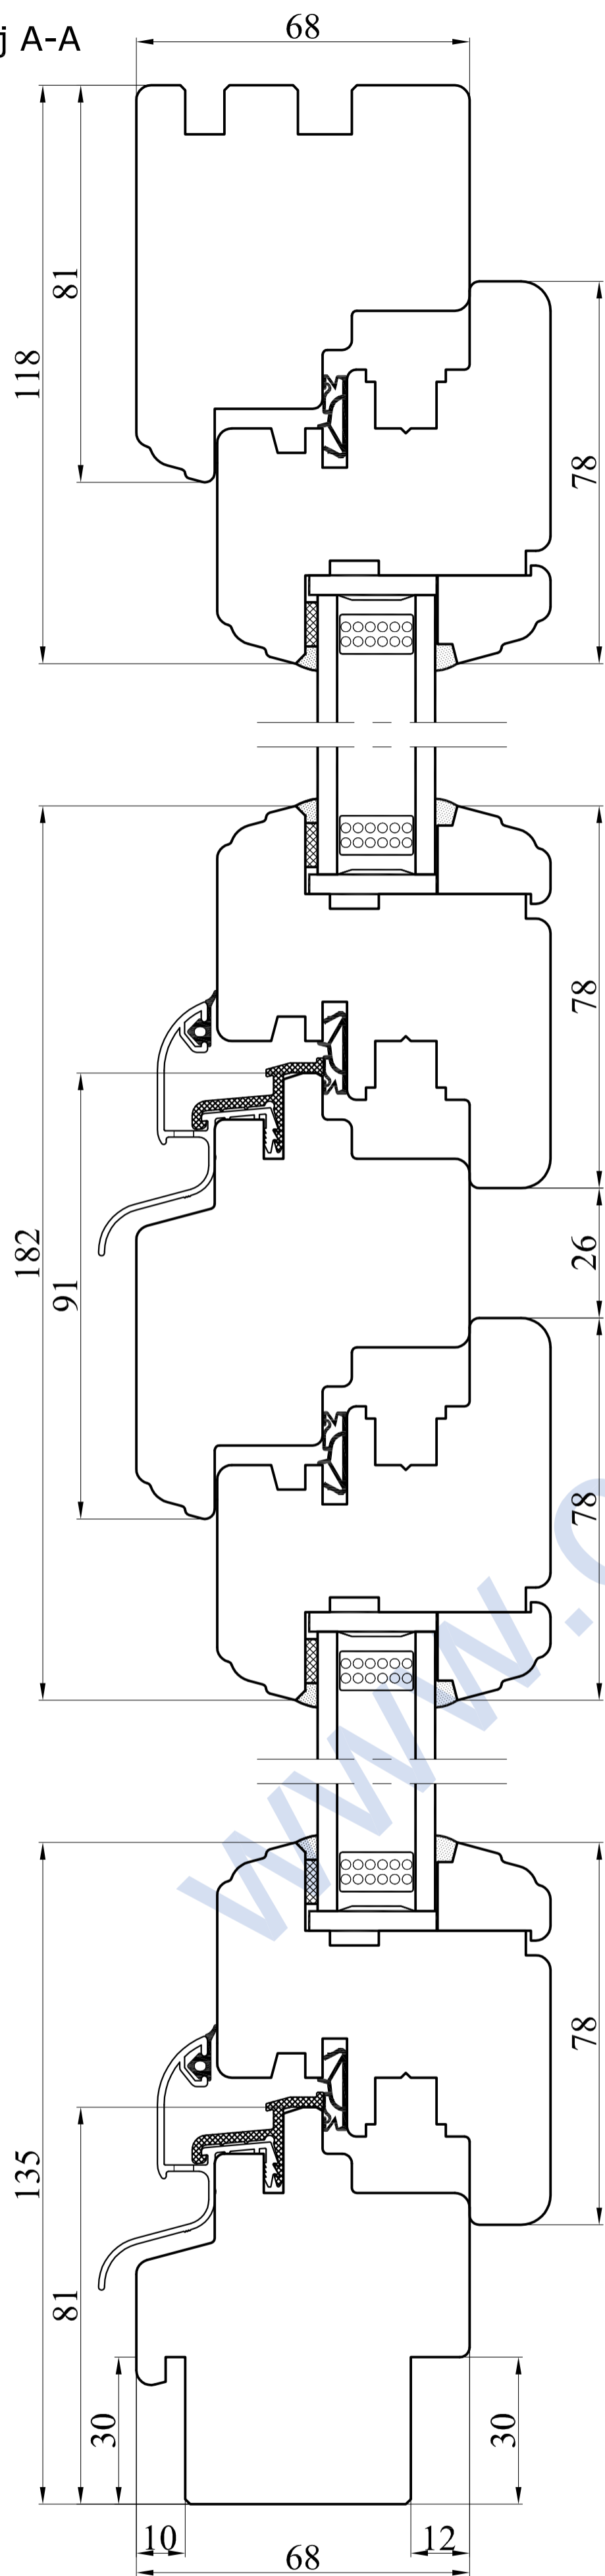


Przekrój A-A

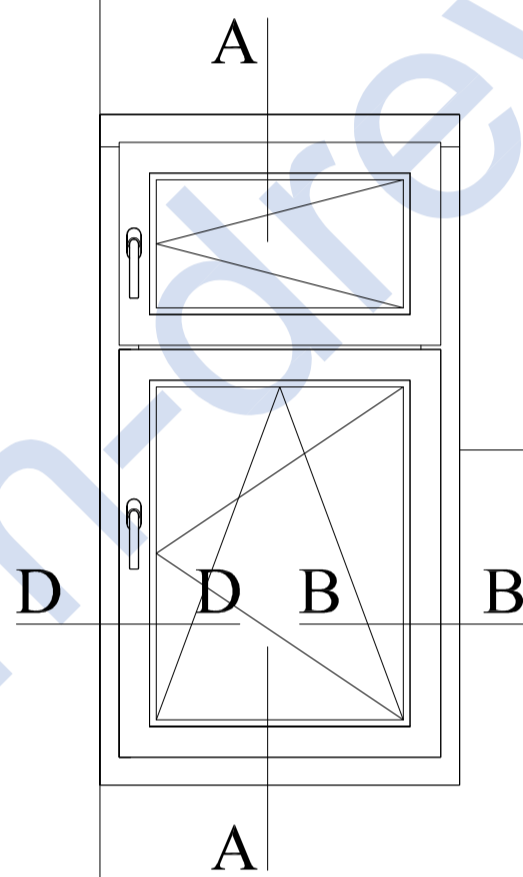

Przekrój B-B

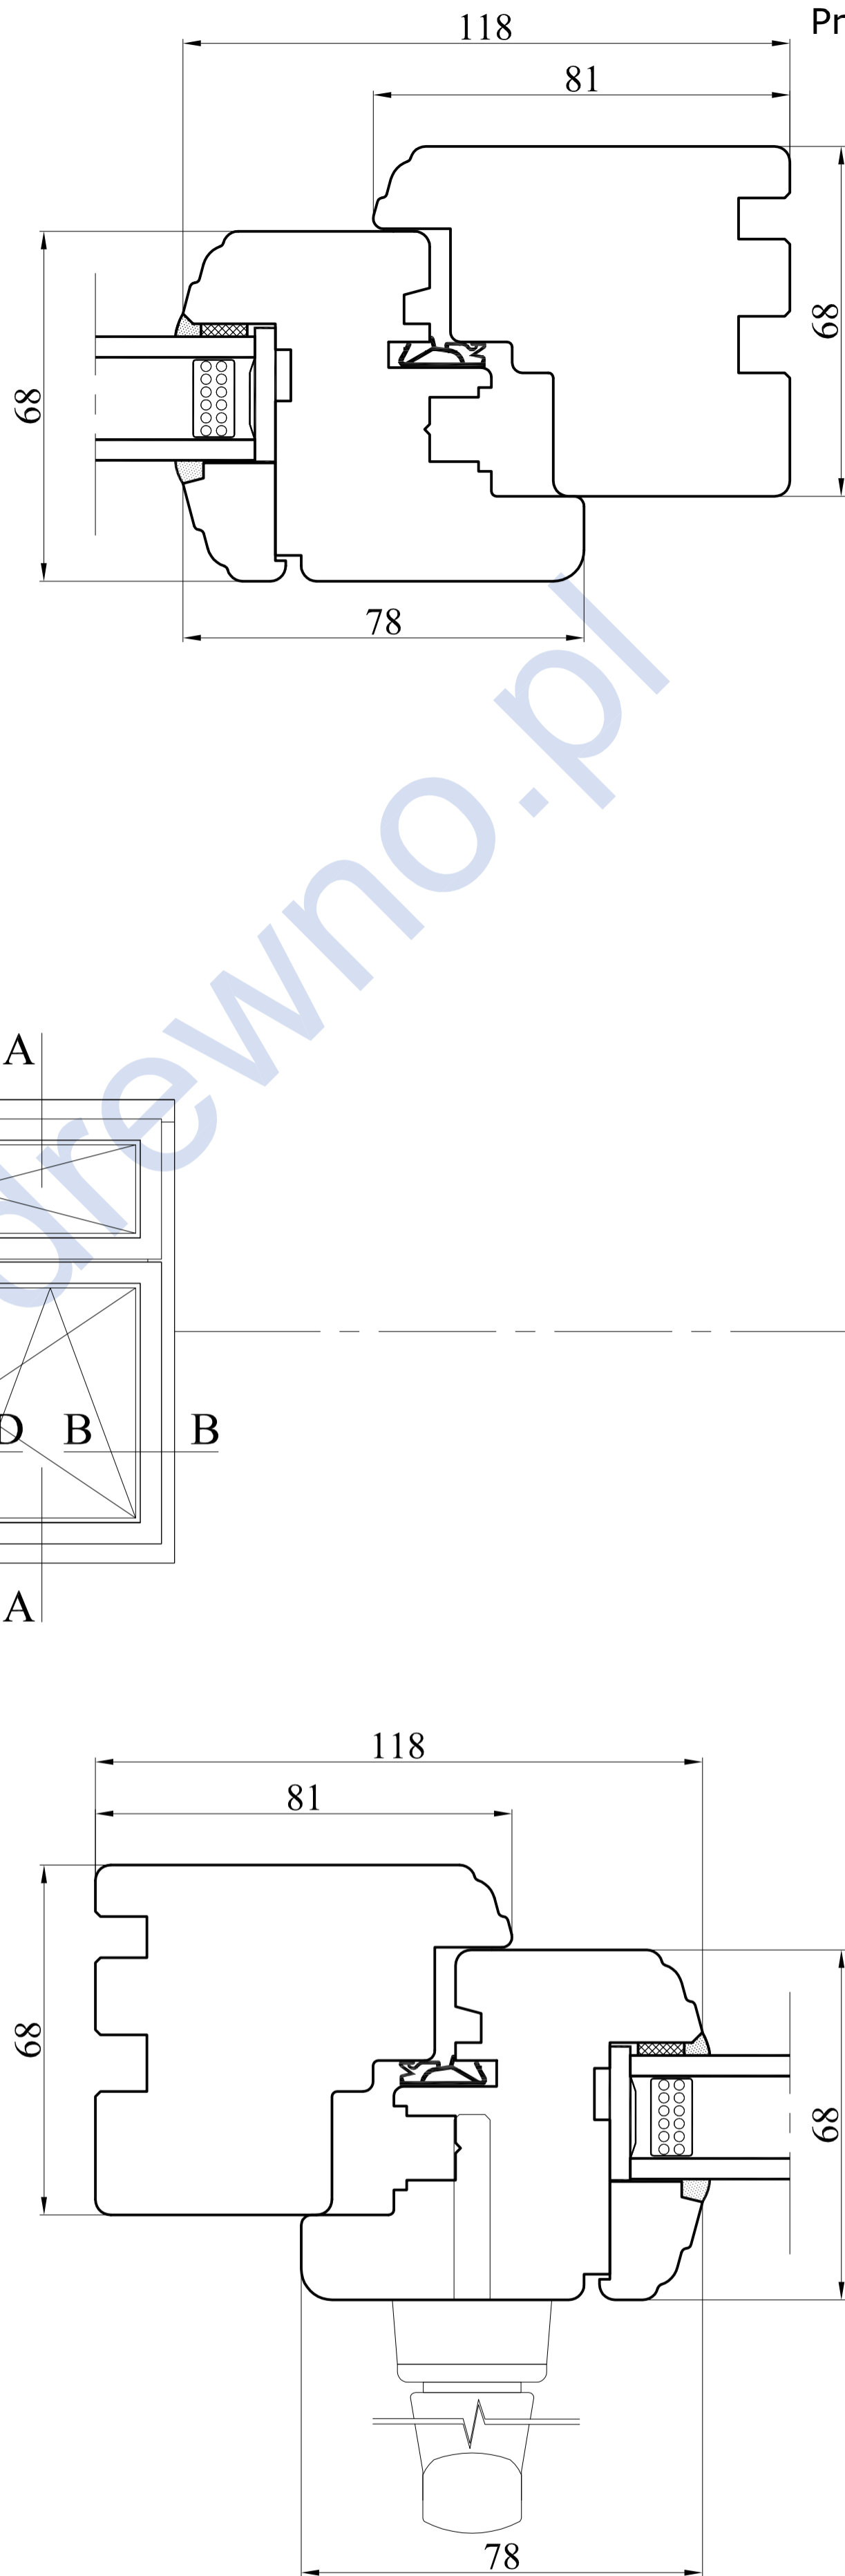

Typ	2-rzędowe
Profil	RETRO 68_1 uszczelka
Nr rys.	5/R-68_1

Data	01.10.2013
Skala	1:1
Format	A2



**PRODUCENT OKIEN I DRZWI**

CDM Sp. z o.o.  
ul. Wojska Polskiego 112A, 16-400 Suwałki  
tel. + 48 87 565 36 45, fax + 48 87 565 36 68  
www.cdm-drewno.pl