

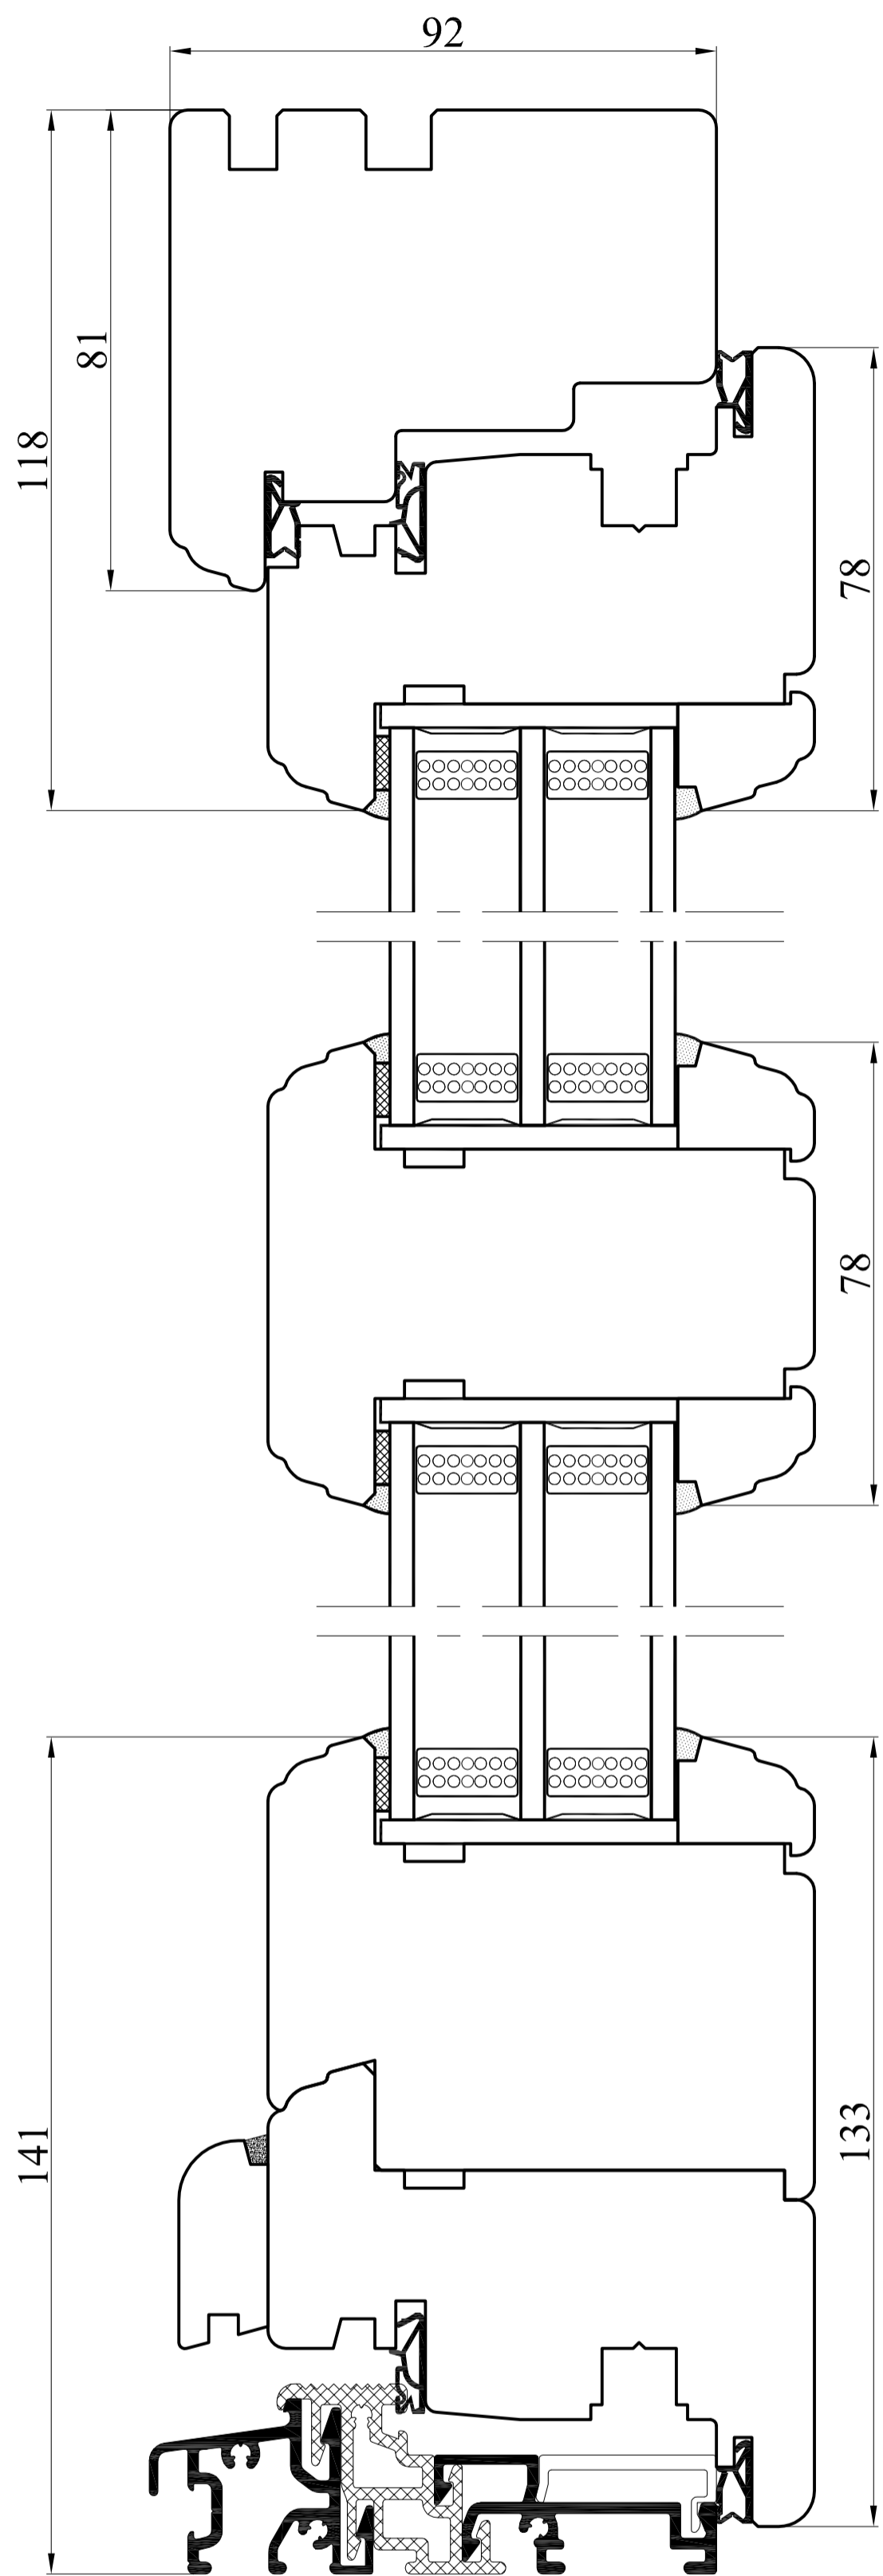



Przekrój A-A

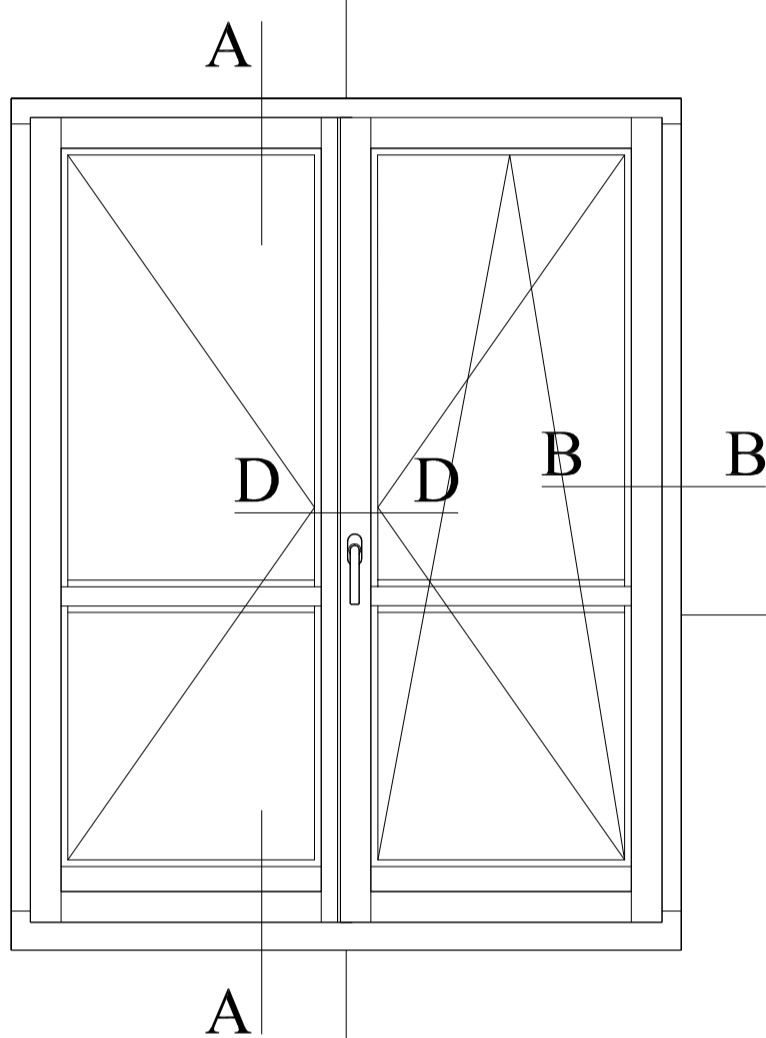

Przekrój B-B

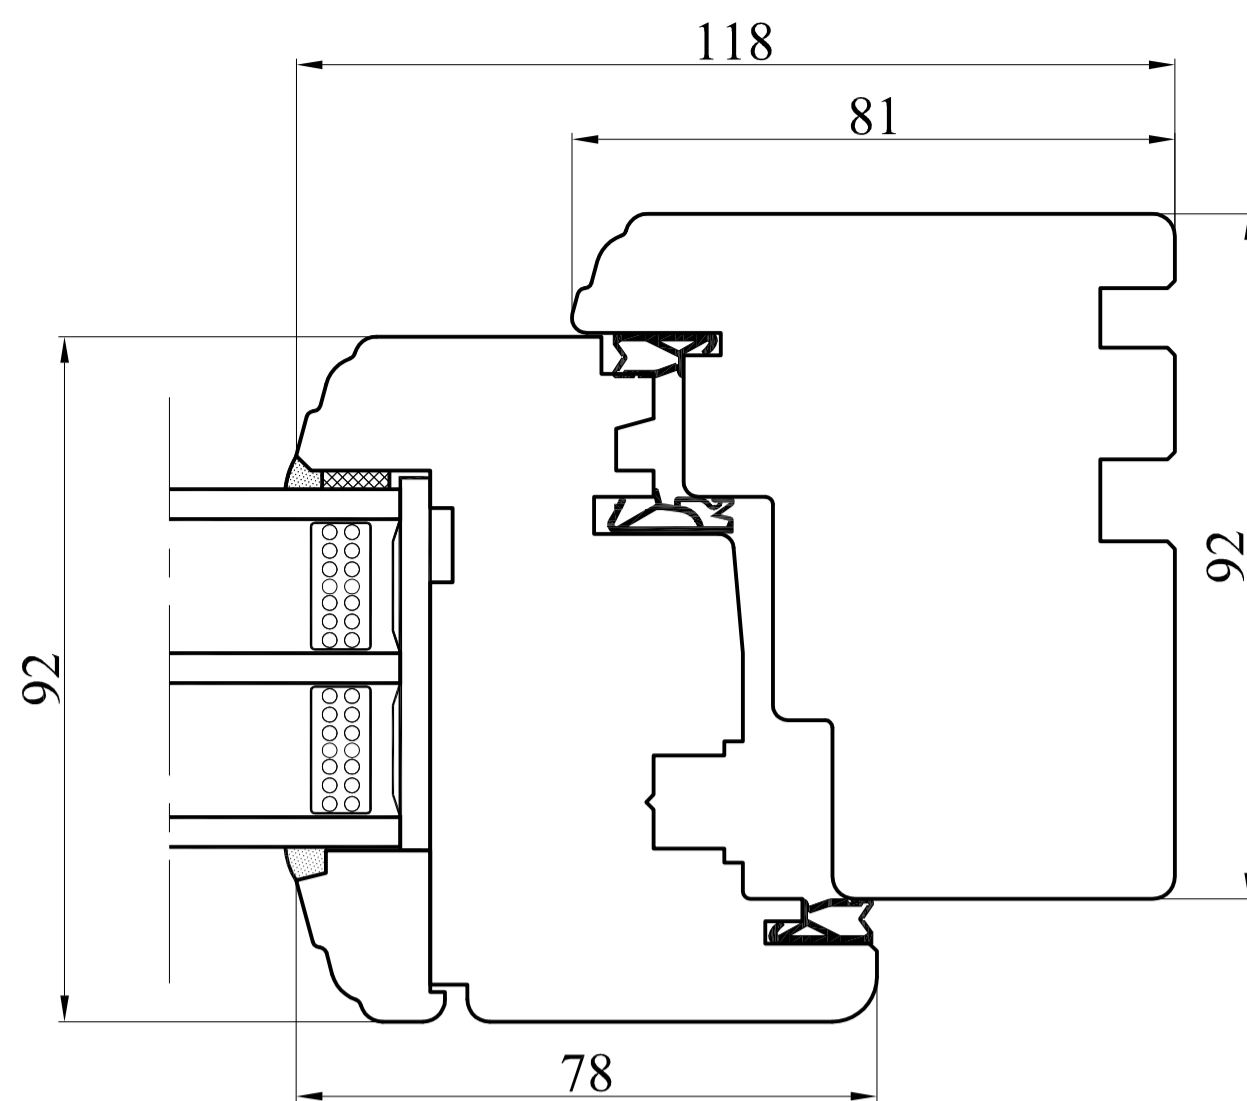

Przekrój D-D

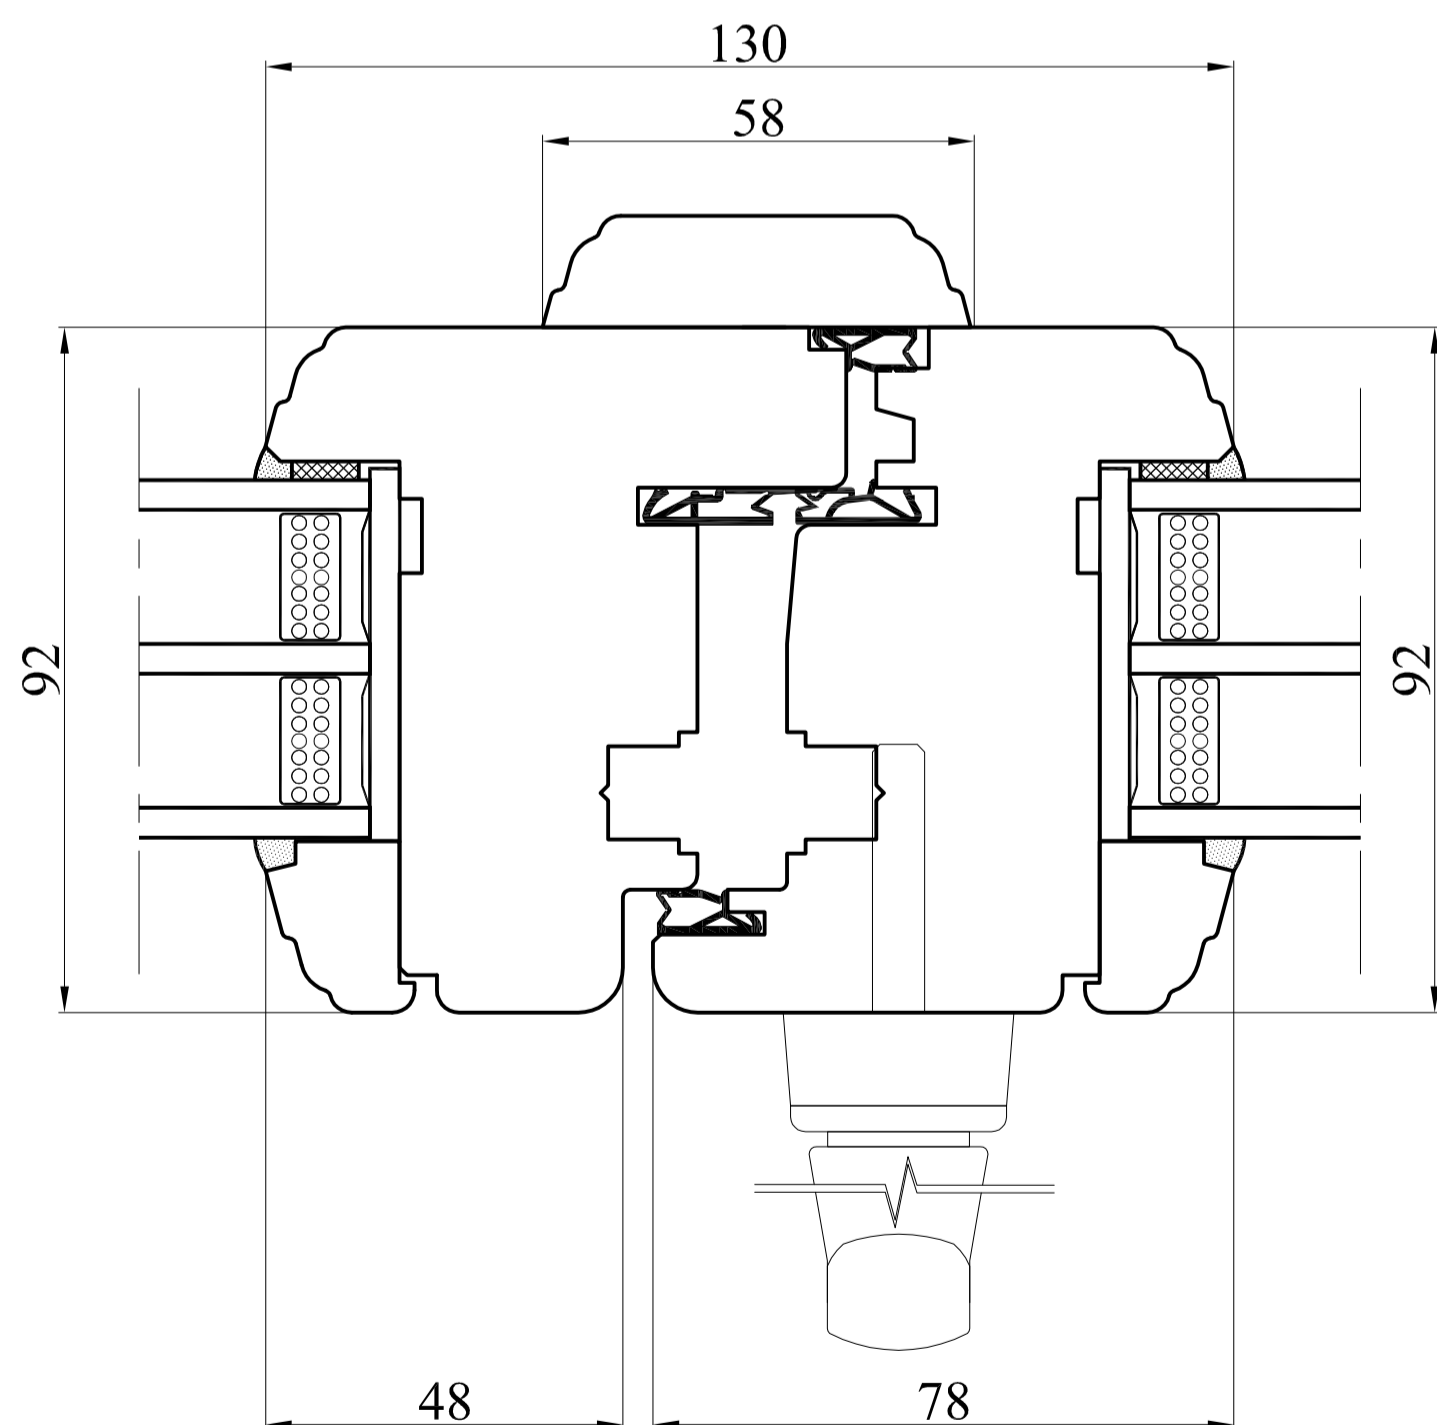

| | | | |
|---------|--|--------|------------|
| Typ | Balkon 2-skrzydłowy słupek ruchomy, próg aluminiowy WESER | Data | 01.10.2013 |
| Profil | RETRO 92_3 uszczelki | Skala | 1:1 |
| Nr rys. | 8/R-92_3 | Format | A2 |



PRODUCENT OKIEN I DRZWI

CDM Sp. z o.o.
ul. Wojska Polskiego 112A, 16-400 Suwałki
tel. + 48 87 565 36 45, fax + 48 87 565 36 68
www.cdm-drewno.pl